

SITEPLAN RENCANA PEMBANGUNAN

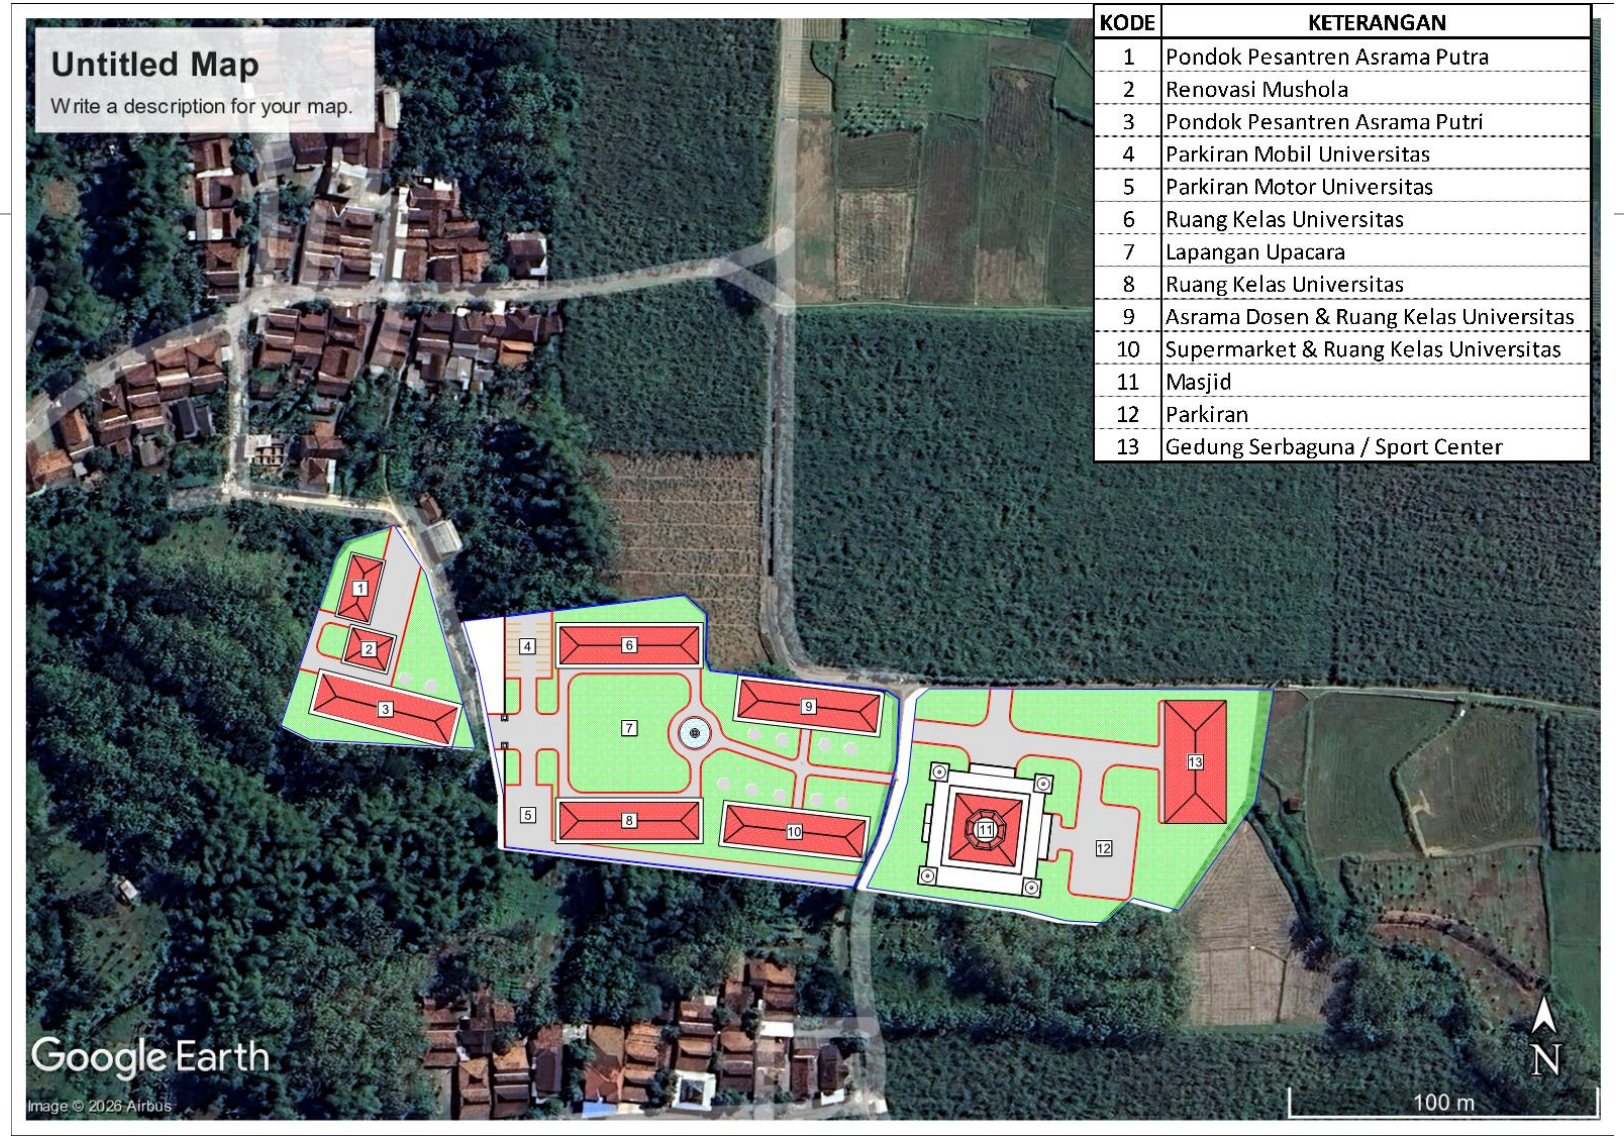


KODE	KETERANGAN
1	Pondok Pesantren Asrama Putra
2	Renovasi Mushola
3	Pondok Pesantren Asrama Putri
4	Parkiran Mobil Universitas
5	Parkiran Motor Universitas
6	Ruang Kelas Universitas
7	Lapangan Upacara
8	Ruang Kelas Universitas
9	Asrama Dosen & Ruang Kelas Universitas
10	Supermarket & Ruang Kelas Universitas
11	Masjid
12	Parkiran
13	Gedung Serbaguna / Sport Center

RENCANA PEMBUKAAN LAHAN

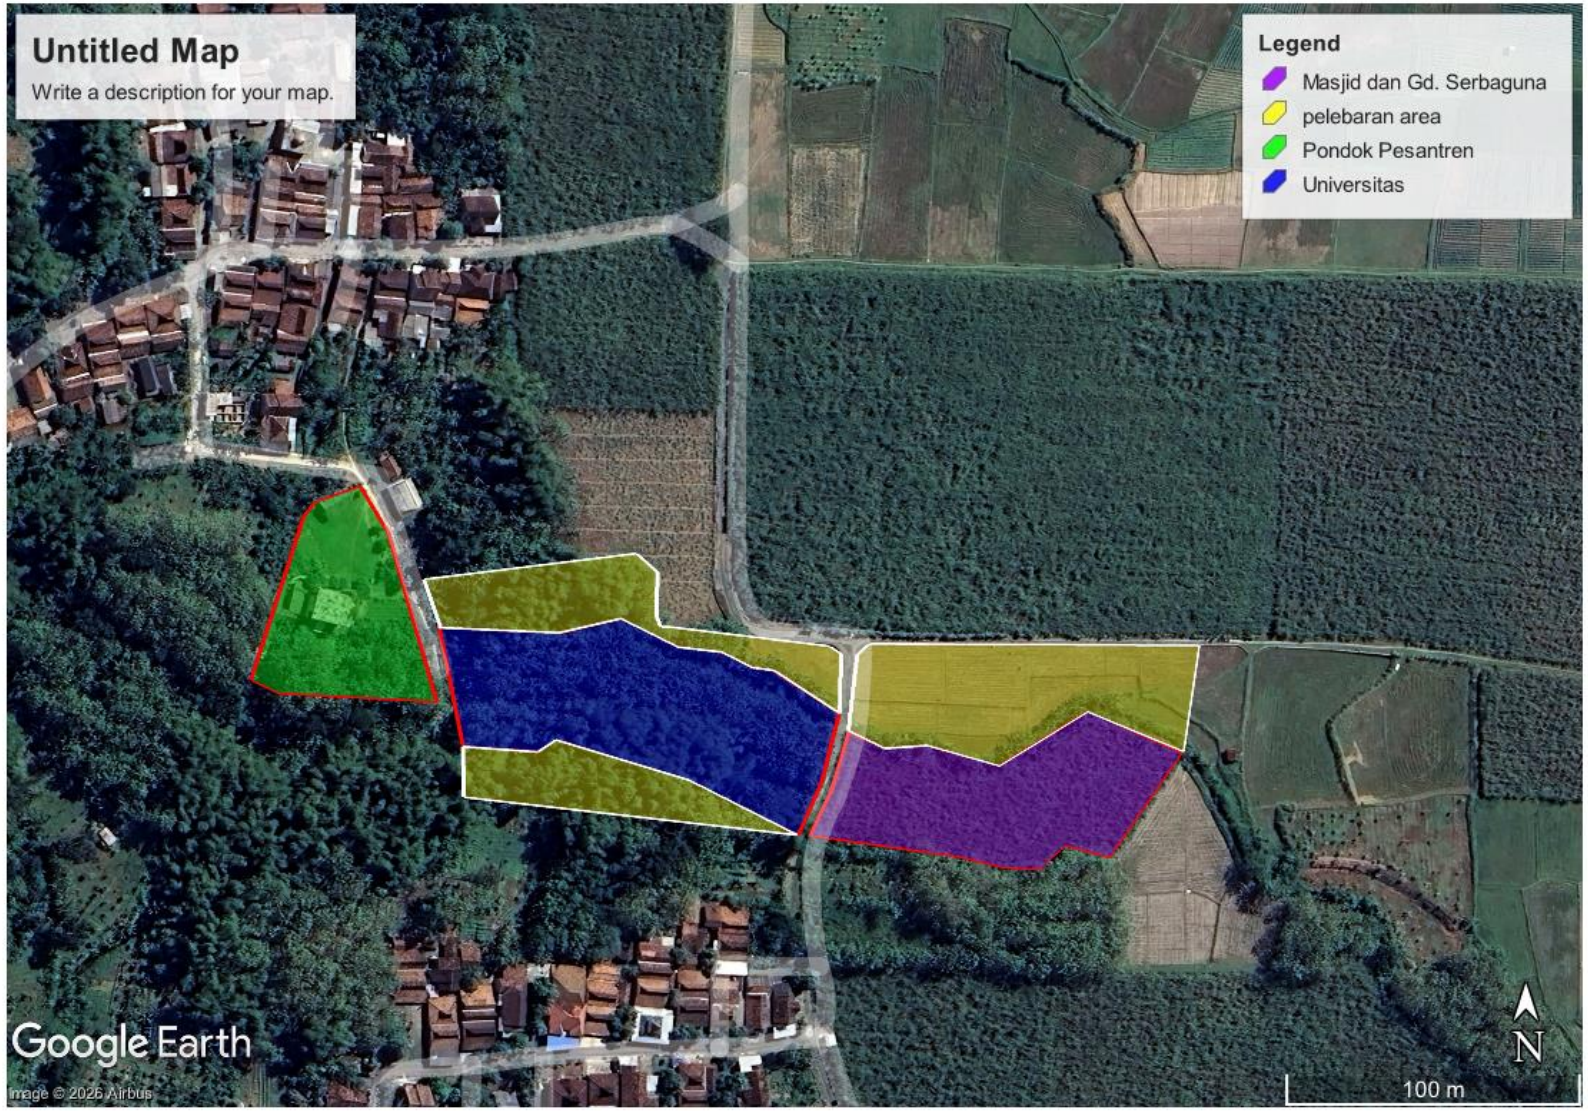


BANGUNAN KELAS UNIVERSITAS

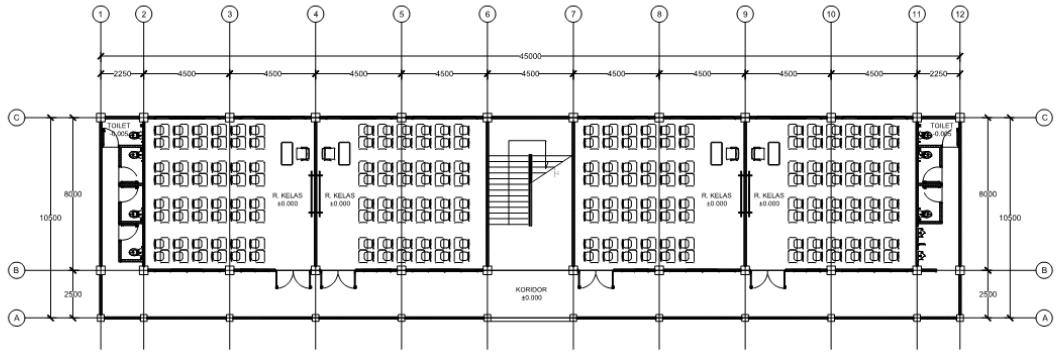

DENAH LT.01


SKALA 1 : 200

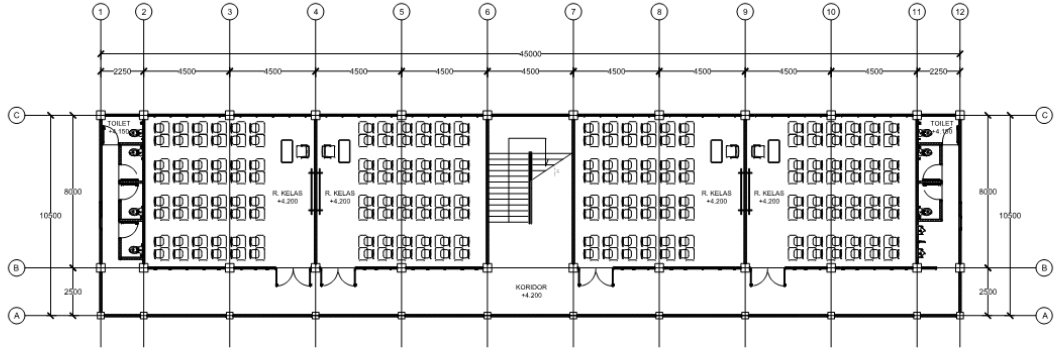

DENAH LT.02


SKALA 1 : 200

BANGUNAN KELAS UNIVERSITAS

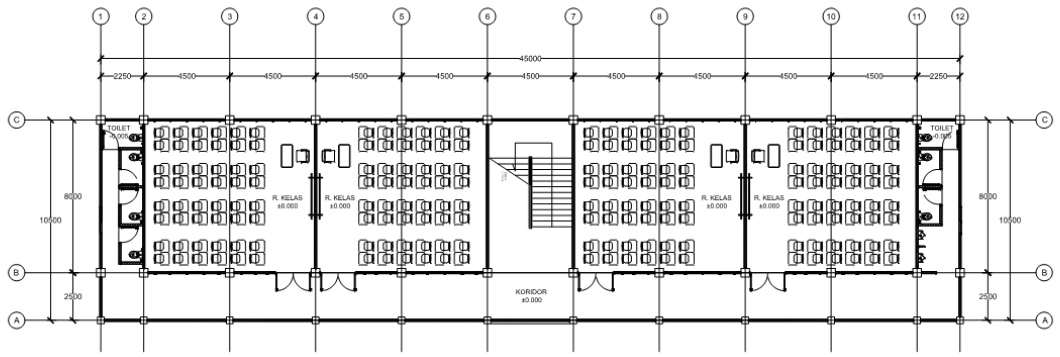

DENAH LT.03


SKALA 1 : 200

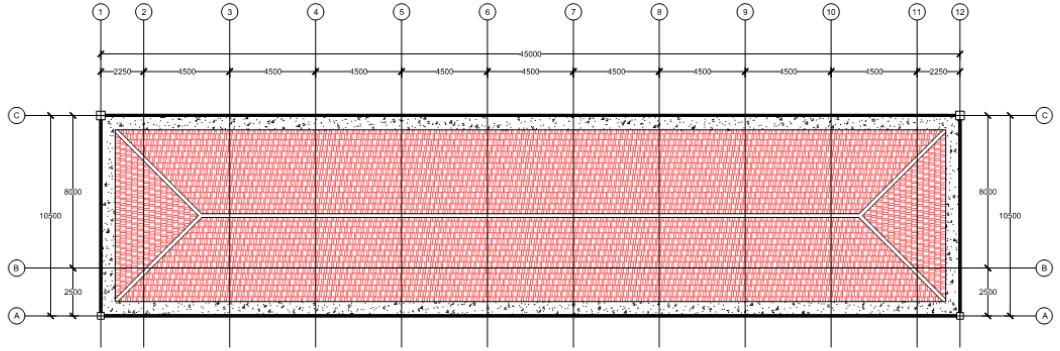

DENAH ATAP


SKALA 1 : 200

BANGUNAN KELAS UNIVERSITAS

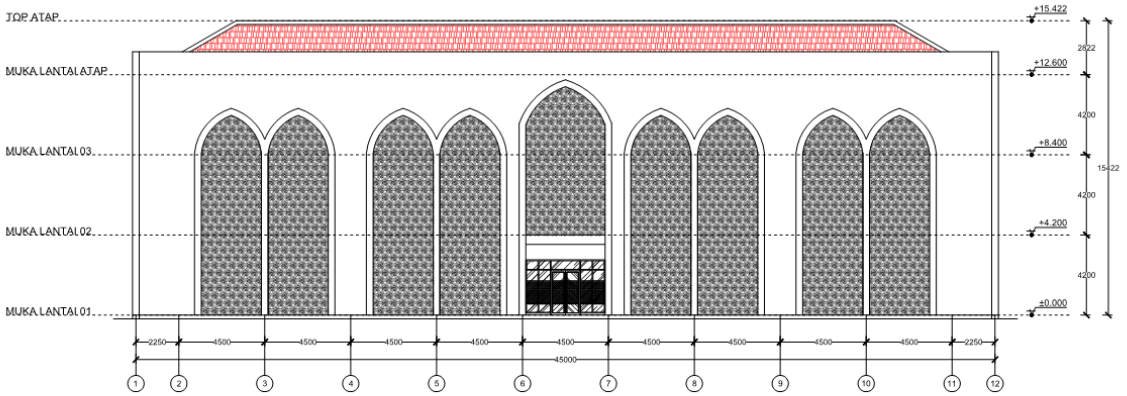

TAMPAK DEPAN


SKALA 1 : 200

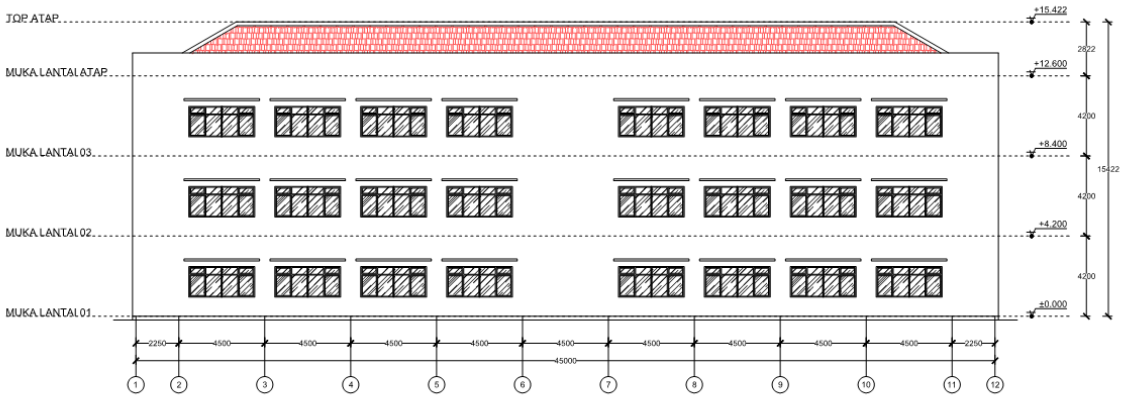


TAMPAK BELAKANG

SKALA 1 : 200

BANGUNAN KELAS UNIVERSITAS

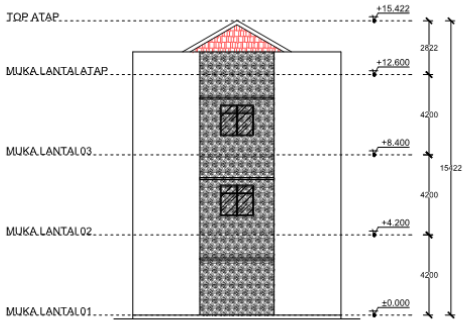


TAMPAK SAMPING
SKALA 1 : 200

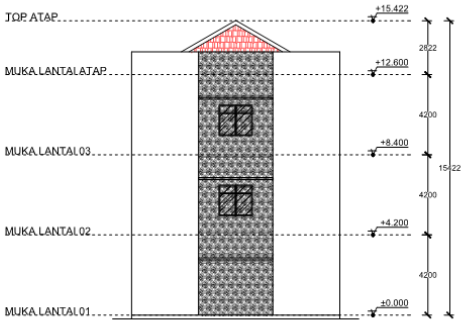


TAMPAK SAMPING
SKALA 1 : 200

BANGUNAN KELAS PONDOK PESANTREN

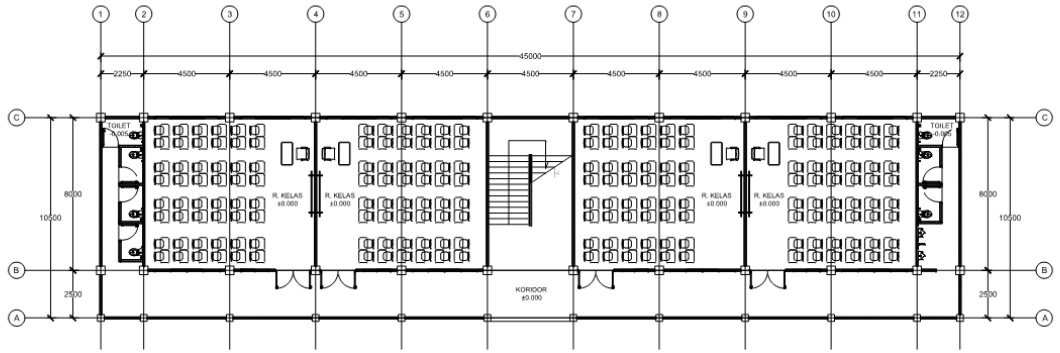

DENAH LT.01


SKALA 1 : 200

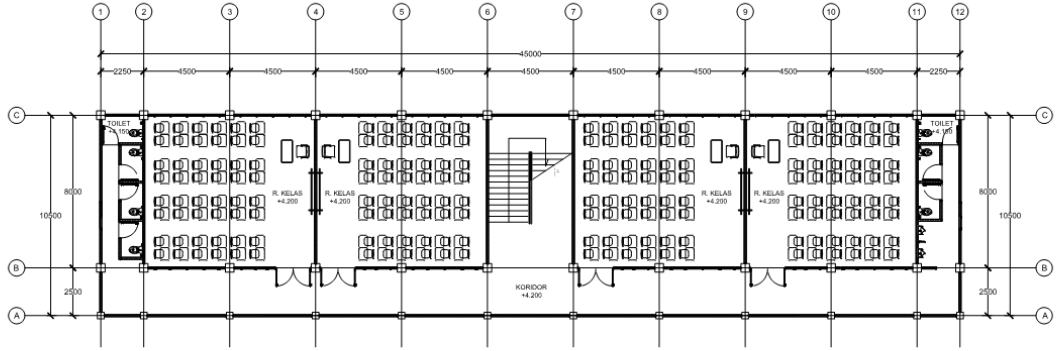

DENAH LT.02


SKALA 1 : 200

BANGUNAN KELAS PONDOK PESANTREN

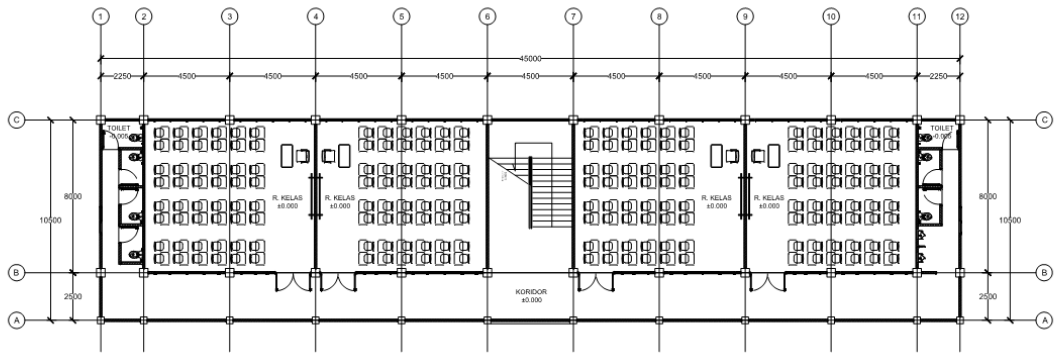

DENAH LT.03


SKALA 1 : 200

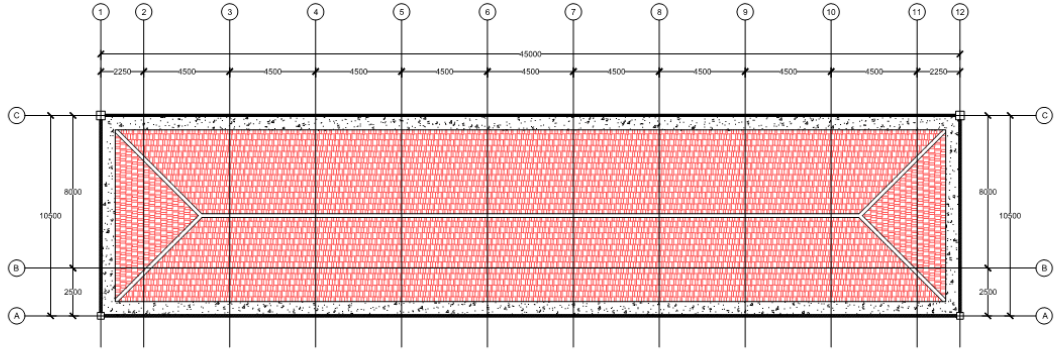


DENAH ATAP

SKALA 1 : 200


BANGUNAN KELAS PONDOK PESANTREN

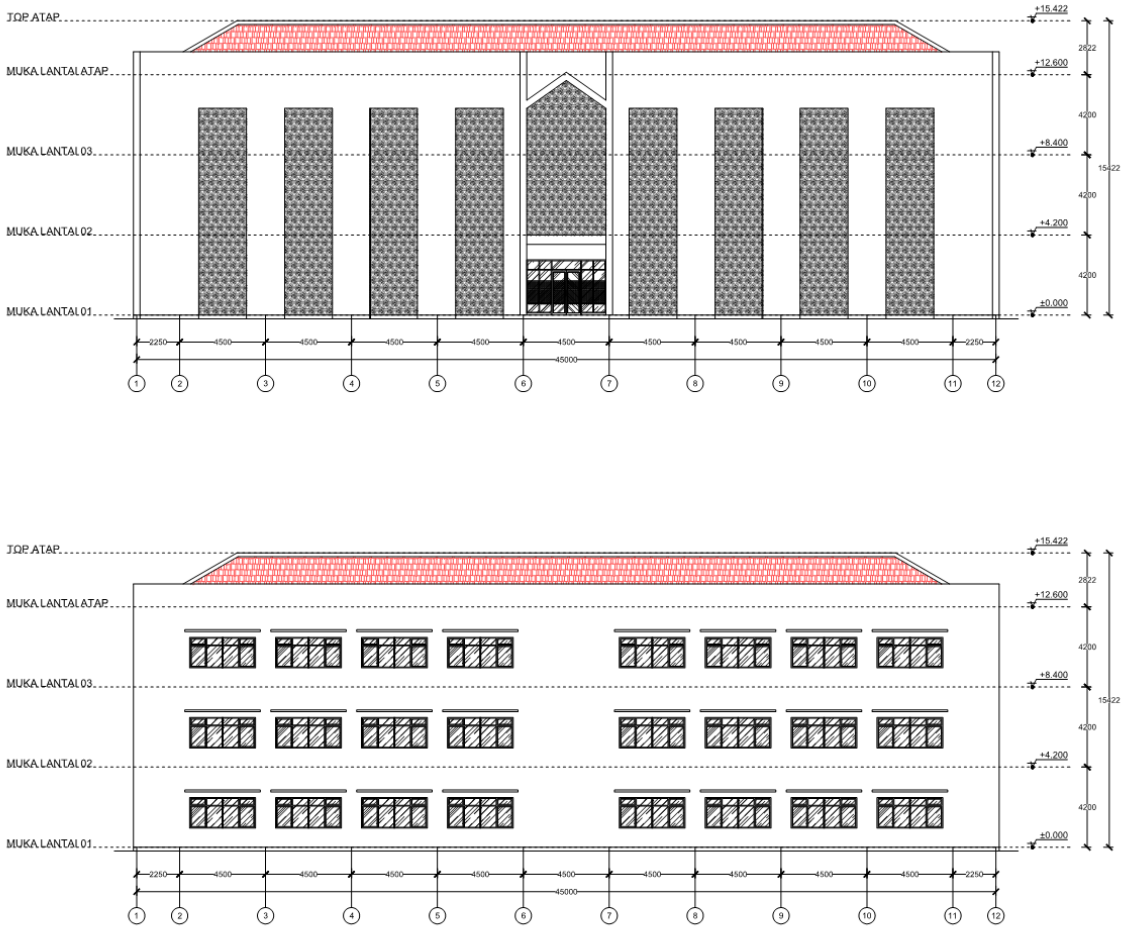

BANGUNAN KELAS PONDOK PESANTREN

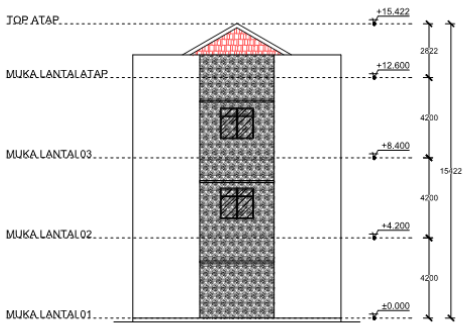

TAMPAK SAMPING
SKALA 1 : 200

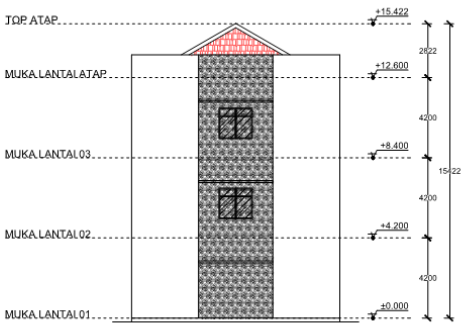

TAMPAK SAMPING
SKALA 1 : 200

PERSPEKTIF 3D



PERSPEKTIF 3D



PERSPEKTIF 3D



PERSPEKTIF 3D



PERSPEKTIF 3D



PERSPEKTIF 3D



PERSPEKTIF 3D



PERSPEKTIF 3D

